


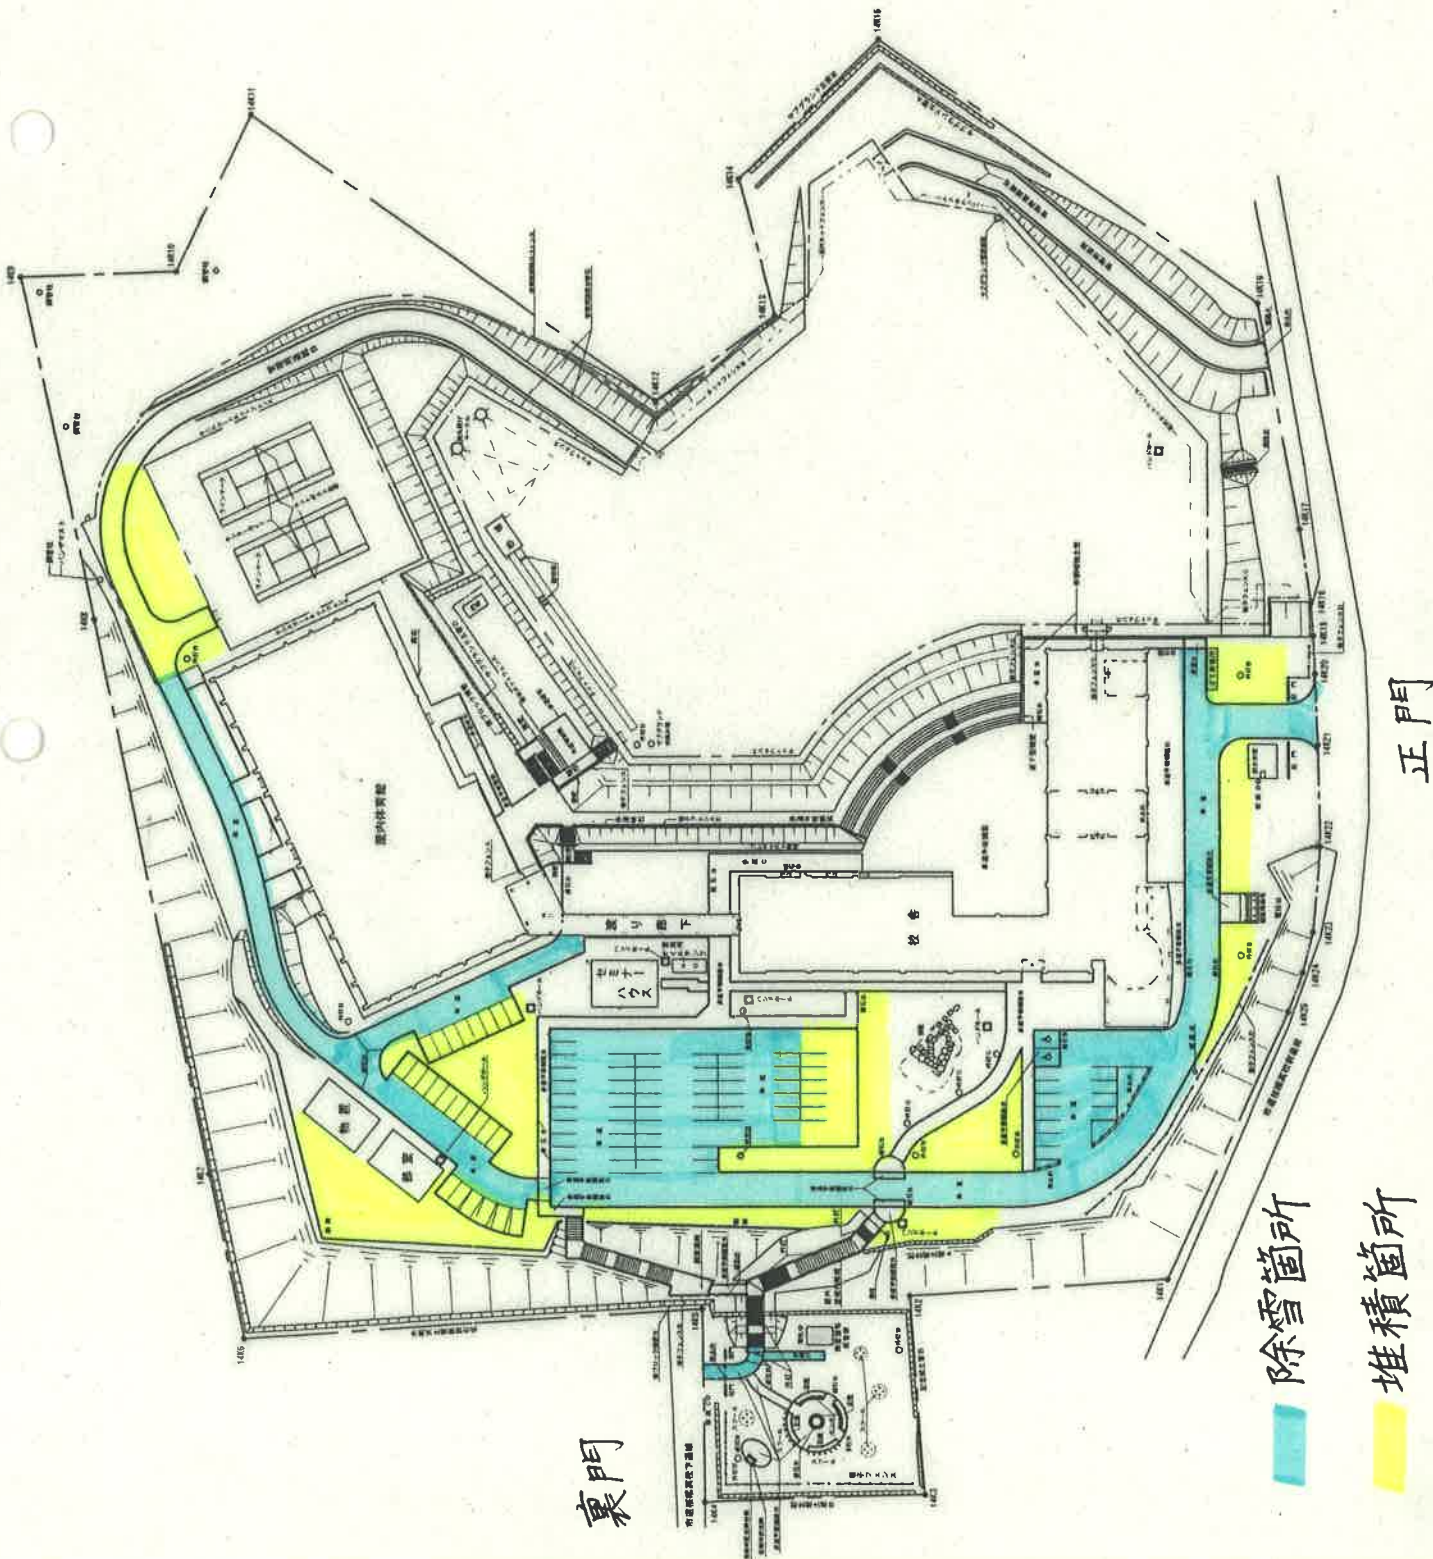


縮尺 1/1200



図面の名称	配置図	図
部局名	北海道小樽桜陽高等学校	
口座名	小樽桜陽高等学校校舎	
所在地	小樽市長橋3丁目77番地12	
区分	建物	
種目・名称	雑屋建・除雪機等保管庫	
構造	鉄筋コンクリート造コンクリートスラブ屋根	
数量	17.50㎡/17.50㎡	
新築(改)年月日	平成16年12月22日	

平成21年 3月18日調整
北海道小樽桜陽高等学校 主任主事 鈴木竹雄

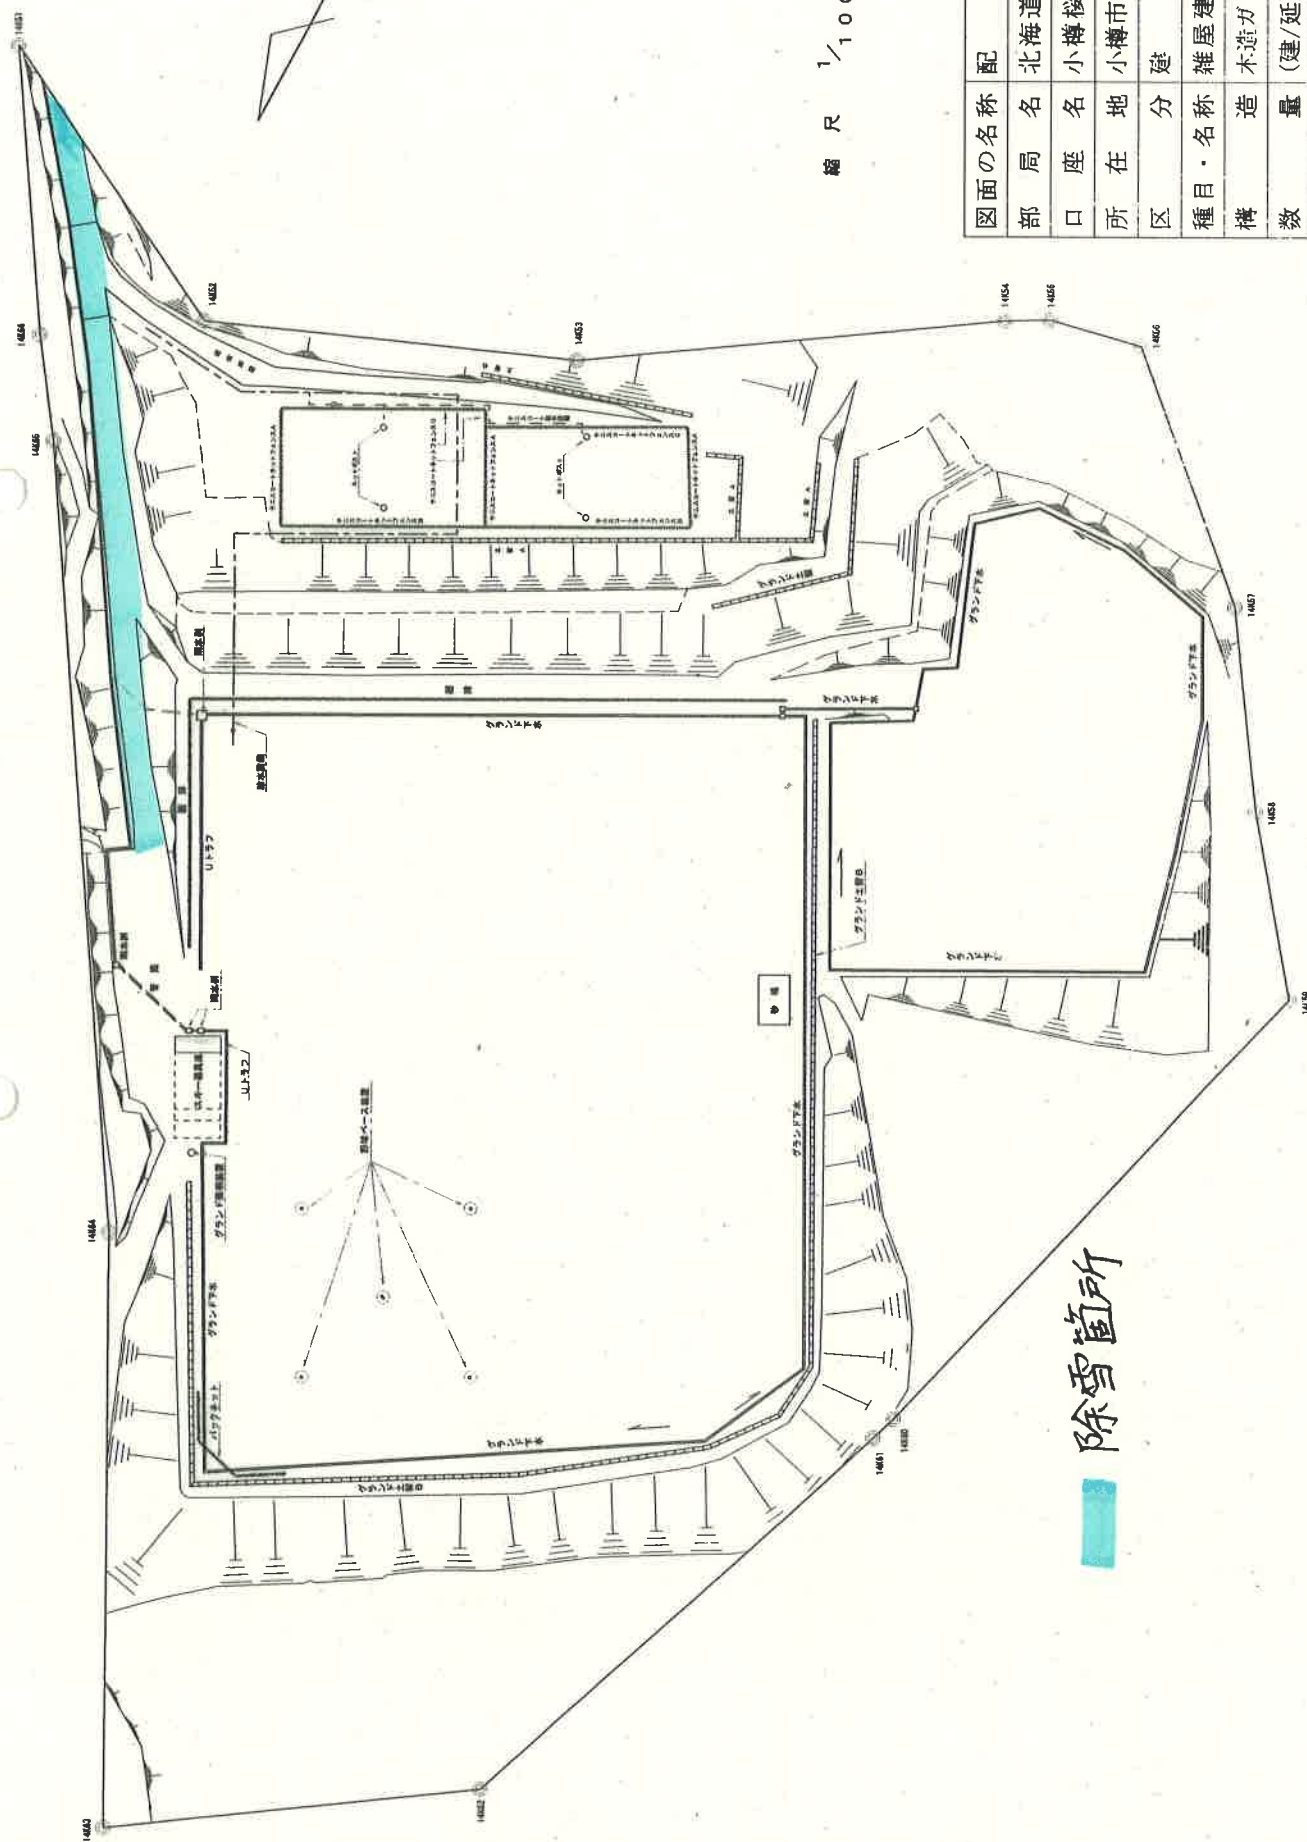

除雪箇所

図面の名称	配 置 図
部 局 名	北海道小樽桜陽高等学校
口 座 名	小樽桜陽高等学校グラウンド
所 在 地	小樽市長橋3丁目101番地1
区 分	建 物
種 目 ・ 名 称	雑屋建・スキー器具庫
構 造	木造ガリバリウム鋼板葺2階建
数 量	(建/延) 19.40㎡ / 94.39㎡
新築年月日	平成17年12月 2日